


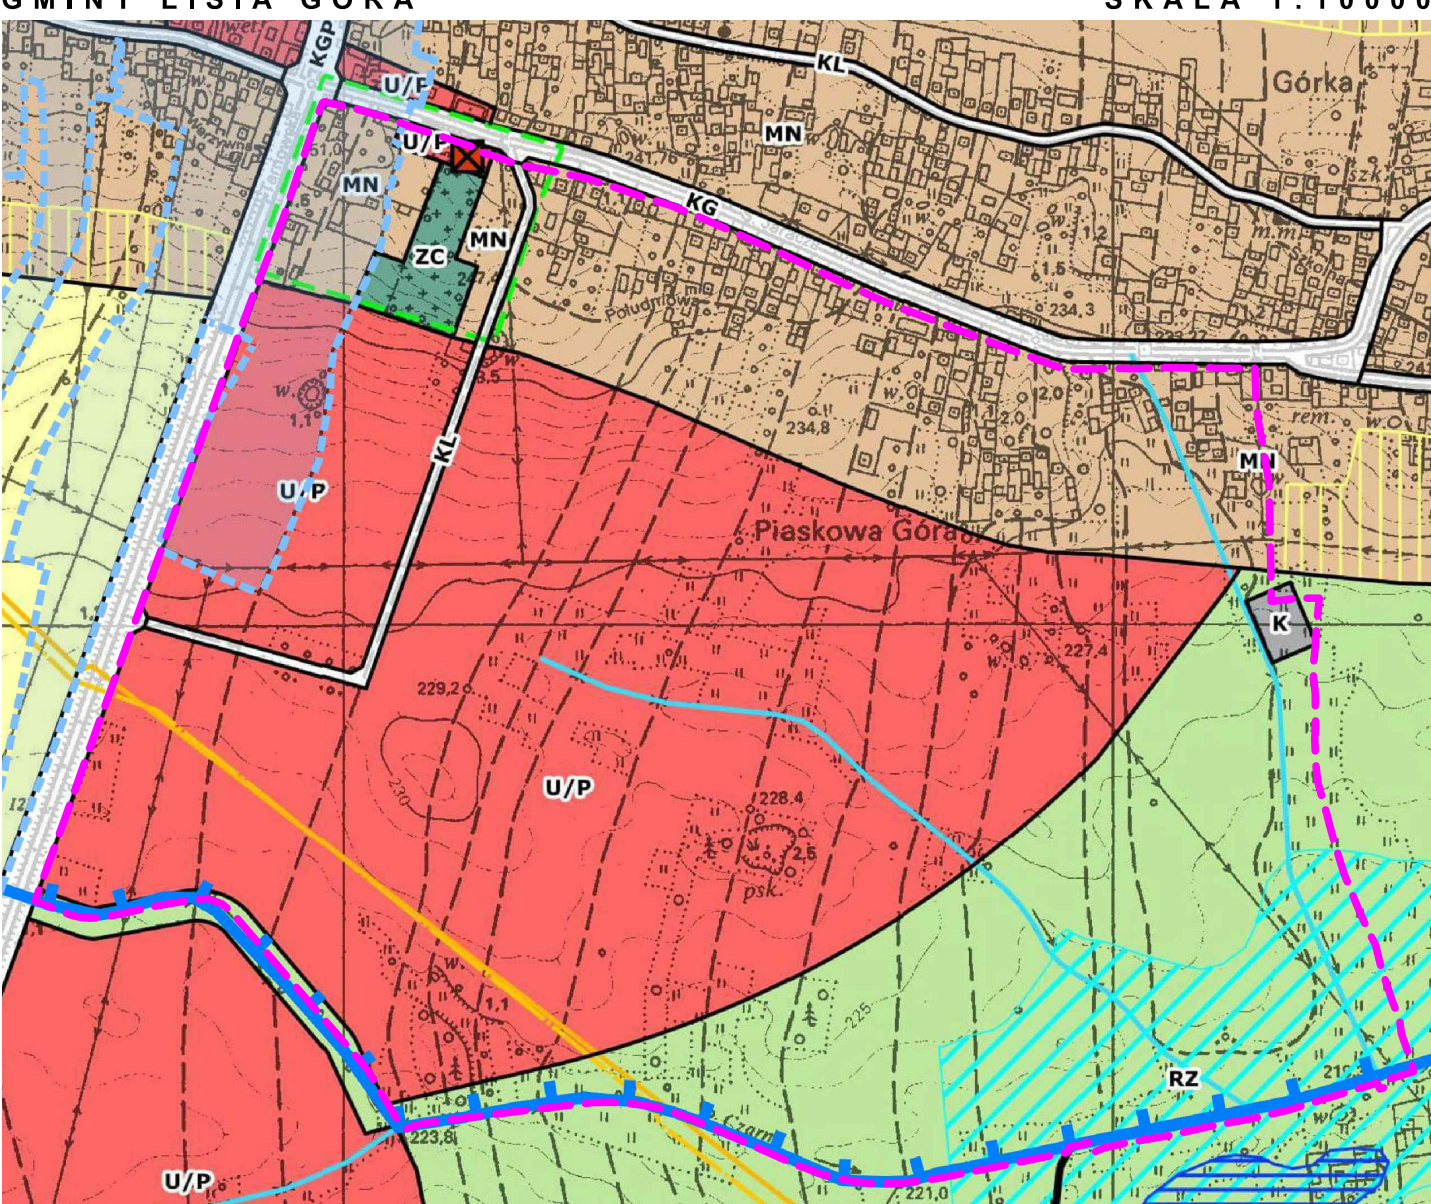


OZNACZENIA:

linia rozgraniczająca tereny o różnym przeznaczeniu

Kierunki zagospodarowania i użytkowania terenów:

- MN - tereny zabudowy mieszkaniowej
- U/P - tereny zabudowy usługowo - produkcyjnej
- ZC - tereny cmentarzy
- ZL - tereny lasów i zalesień
- RZ - tereny trwałych użytków zielonych
- K - tereny infrastruktury technicznej, kanalizacja
- KGP - tereny dróg publicznych klasy głównej ruchu przyspieszonego
- KG - tereny dróg publicznych klasy głównej
- KZ - tereny dróg publicznych klasy zbiorczej
- KL - tereny dróg publicznych klasy lokalnej
- obiekty wpisane do rejestru zabytków
- strefa ochrony konserwatorskiej
- rzeki, rowy melioracyjne
- istniejący gazociąg wysokoprężny
- obszar szczególnego zagrożenia powodzią
- granica obszaru rewitalizacji wyznaczonego zgodnie z Uchwałą Nr XXVI/294/2017 Rady Gminy Lisia Góra z dnia 28 kwietnia 2017 r.
- granica obszaru zdegradowanego wyznaczonego zgodnie z Uchwałą Nr XXVI/294/2017 Rady Gminy Lisia Góra z dnia 28 kwietnia 2017 r.

PROGNOZA ODDZIAŁYWANIA NA ŚRODOWISKO DLA PROJEKTU MIEJSCOWEGO PLANU ZAGOSPODAROWANIA PRZESTRZENNEGO DLA CZĘŚCI SOŁECTWA LISIA GÓRA
ZAŁĄCZNIK GRAFICZNY W SKALI 1:2000

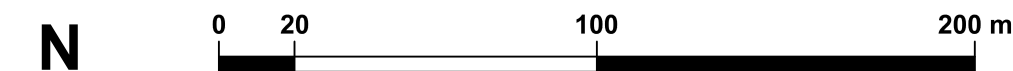

ELEMENTY PROGNOZY:

Emisory hałasu i zanieczyszczeń pyłowo-gazowych negatywnie oddziałujących na środowisko:

- Drogi krajowa nr 73
- Droga wojewódzka nr 984
- Obiekty uciążliwe (przemysłowe, produkcyjne, usługowe, składy i magazyny)
- Projektowana obwodnica Lisią Górę w ciągu drogi wojewódzkiej nr 984

Charakterystyczne elementy środowiska przyrodniczego:

- Główny ciąg migracyjny związane z ciekami wodnymi i lasami
- Lasy
- Większe grupy sadzawień i zakrzewień
- Drzewa lub grupy drzew i krzewów

LEGENDA:

- Granice obszaru objętego planem
- Linie rozgraniczające tereny o różnym przeznaczeniu lub różnych zasadach zagospodarowania
- Nieprzekraczalna linia zabudowy
- Przeznaczenie terenu:
 - 1MN - 7MN - Teren zabudowy mieszkaniowej jednorodzinnej
 - 1MN-U - Teren zabudowy mieszkaniowej jednorodzinnej lub usług
 - 1U - 6U - Teren usług
 - 1UH - Teren usług handlu
 - 1UR - Teren usług kultu religijnego
 - 1U-P - 5U-P - Teren usług lub produkcji
 - 1KDR - Teren drogi głównej ruchu przyspieszonego
 - 1KDG - Teren drogi głównej
 - 1KDL - Teren drogi lokalnej
 - 1KDD - 5KDD - Teren drogi dojazdowej
 - 1KR - 7KR - Teren komunikacji drogowej wewnętrznej
 - 1KOP - Teren parkingu
 - 1IG - 2IG - Teren gazownictwa
 - 1IKO - Teren oczyszczalni ścieków
 - 1RN - 4RN - Teren rolnictwa z zakazem zabudowy
 - 1RZM - Teren zabudowy zagrodowej
 - 1WS - 8WS - Teren wód powierzchniowych śródlądowych
 - 1L - 10L - Teren lasu
 - 1ZN - 13ZN - Teren zieleni naturalnej
 - 1ZP - 2ZP - Teren zieleni urządzonej
 - 1CC - Teren cmentarza czynnego
- Oznaczenia informacyjne oraz elementy zagospodarowania przestrzennego terenu:
 - Obszary i obiekty wpisane do rejestru zabytków
 - Obszary i obiekty wpisane do gminnej ewidencji zabytków
 - 17 - Stanowiska archeologiczne
 - Obszary szczególnego zagrożenia powodzią
 - Granice stref sanitarnych cmentarza 50 i 150 m
 - Obszar zdegradowany wg Gminnego Programu Rewitalizacji - cały obszar planu
 - Granice obszaru rewitalizacji wg Gminnego Programu Rewitalizacji
 - Cieki wodne i rowy melioracyjne
 - Gazociągi wysokoprężne ze strefami kontrolowanymi
 - Linie elektroenergetyczne średniego napięcia ze strefami technicznymi
 - Stacja transformatorowa SN/N

